


koordináčn vkres

odvodnn zmny . 1 uzemnho plnu Zho

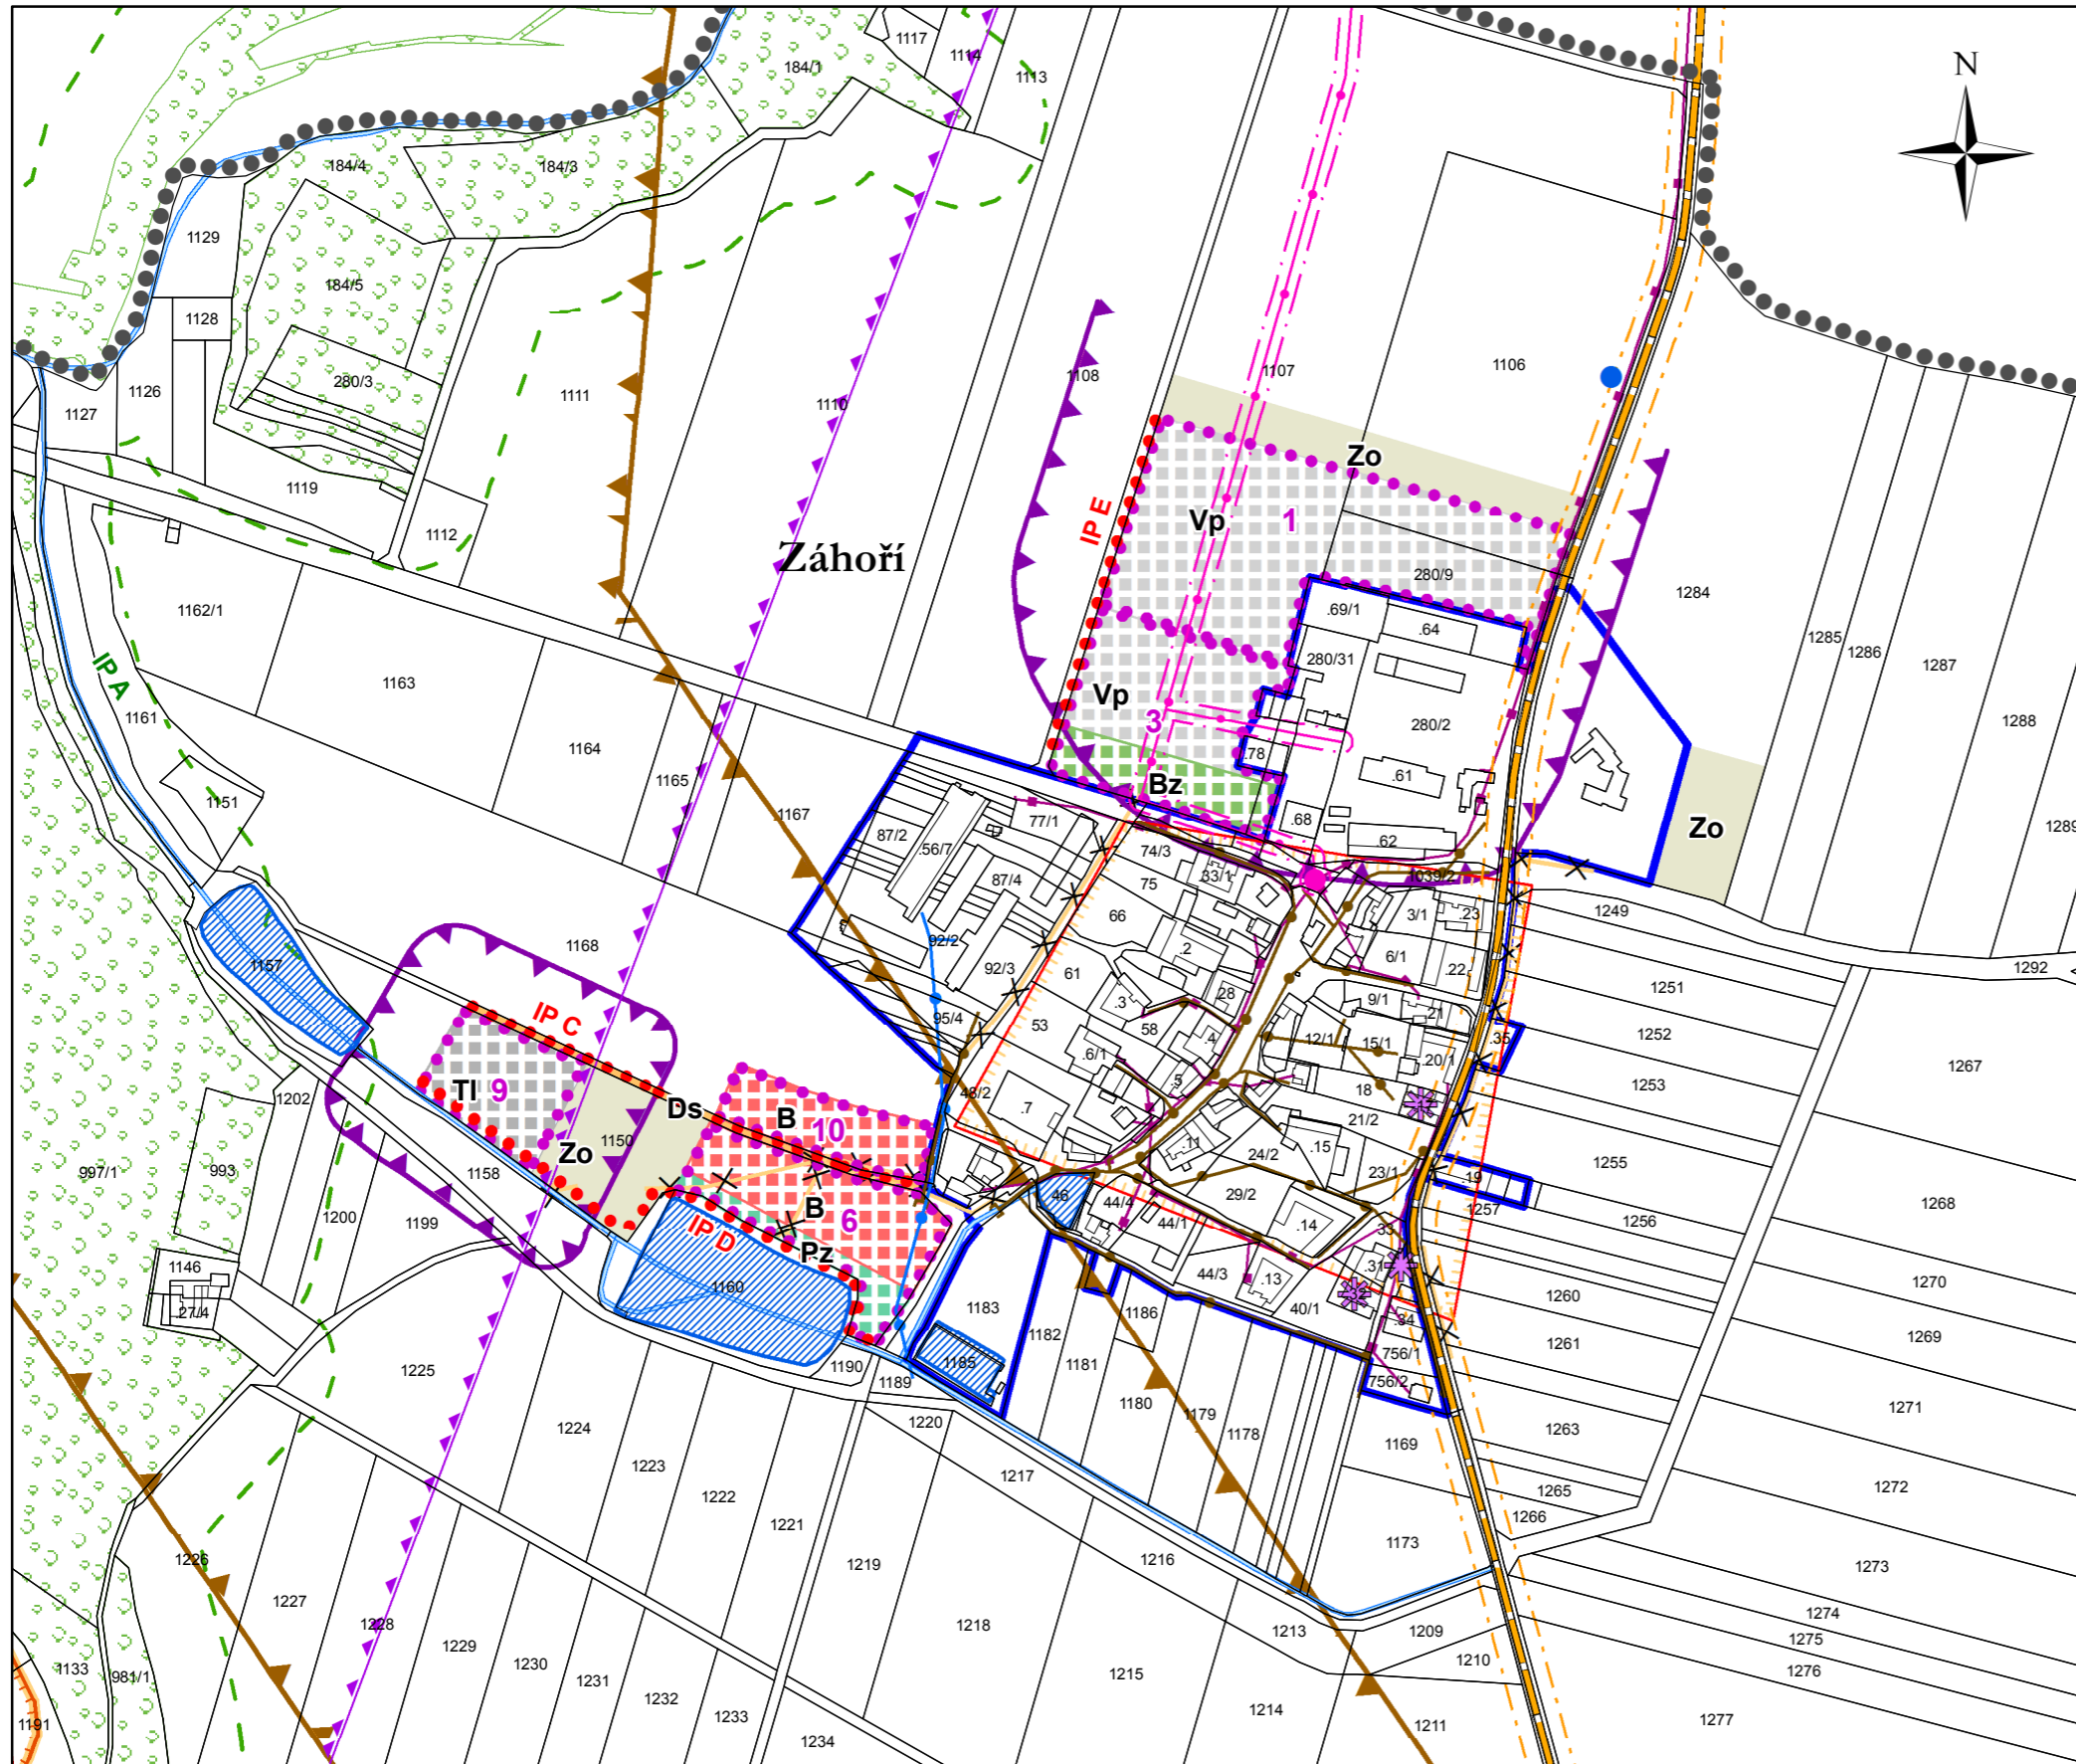

dležit omezen v uzem

- elektrick stanice
- elektrick veden vysokho napt
- ochrann psma elektrizan soustavy
- technologick objekt zsobovn vodou
- vodovod vetn ochrannho psma
- kanalizace vetn ochrannho psma
- komunikan veden vetn ochrannho psma
- ochrann psma radiorelov trasy
- ochrann psma produktovodu
- silnice
- ochrann psma silnic
- nemovit kulturn pamtka
- vodn ndrz
- vodn tok
- les
- vzdlenost 50 m od okraje lesa
- aktivn zna zplavovho uzem
- zplavov uzem
- uzem archeologickch nlez kategorie II.
- uzem archeologickch nlez kategorie III.
- leteck koridor LK TRA Vesel - R - MO - cel sprvn uzem

Legenda

- sprvn uzem
- zastavn uzem k 1. 11. 2018
- zastaviteln plochy
- maximln hranice negativnch vliv
- vyputn kanalizan řad

uzemn systm ekologick stability

- interakn prvek funkn
- interakn prvek nefunkn

plochy stabilizovan

Ds

Zo

plochy zmn

B

Bz

Pz

Ti

Vp

plochy bydlen

plochy bydlen - soukrom zele

plochy veejnch prostranstv - veejn zele


plochy dopravn infrastruktury - silnin doprava

plochy technick infrastruktury

plochy vroby a skladovn - lehk prmysl

plochy zemdlsk - orn pda

ZPRACOVATEL	
UPLAN S.R.O. Vlastibf 21, 392 01 Sobslav	
datum vyhotoven: březen 2019	
vypracoval: Ing. Vlastiml Smtka Ing. Simona Tupalkov	
odpovdn projektant: Ing. arch. Jaroslav Polcek	
slo pare:	<i>raztko projektanta</i>

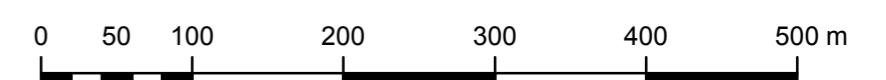

mřtko 1:5 000