


schéma řešených území

odůvodnění změny č. 1 územního plánu Záhoří

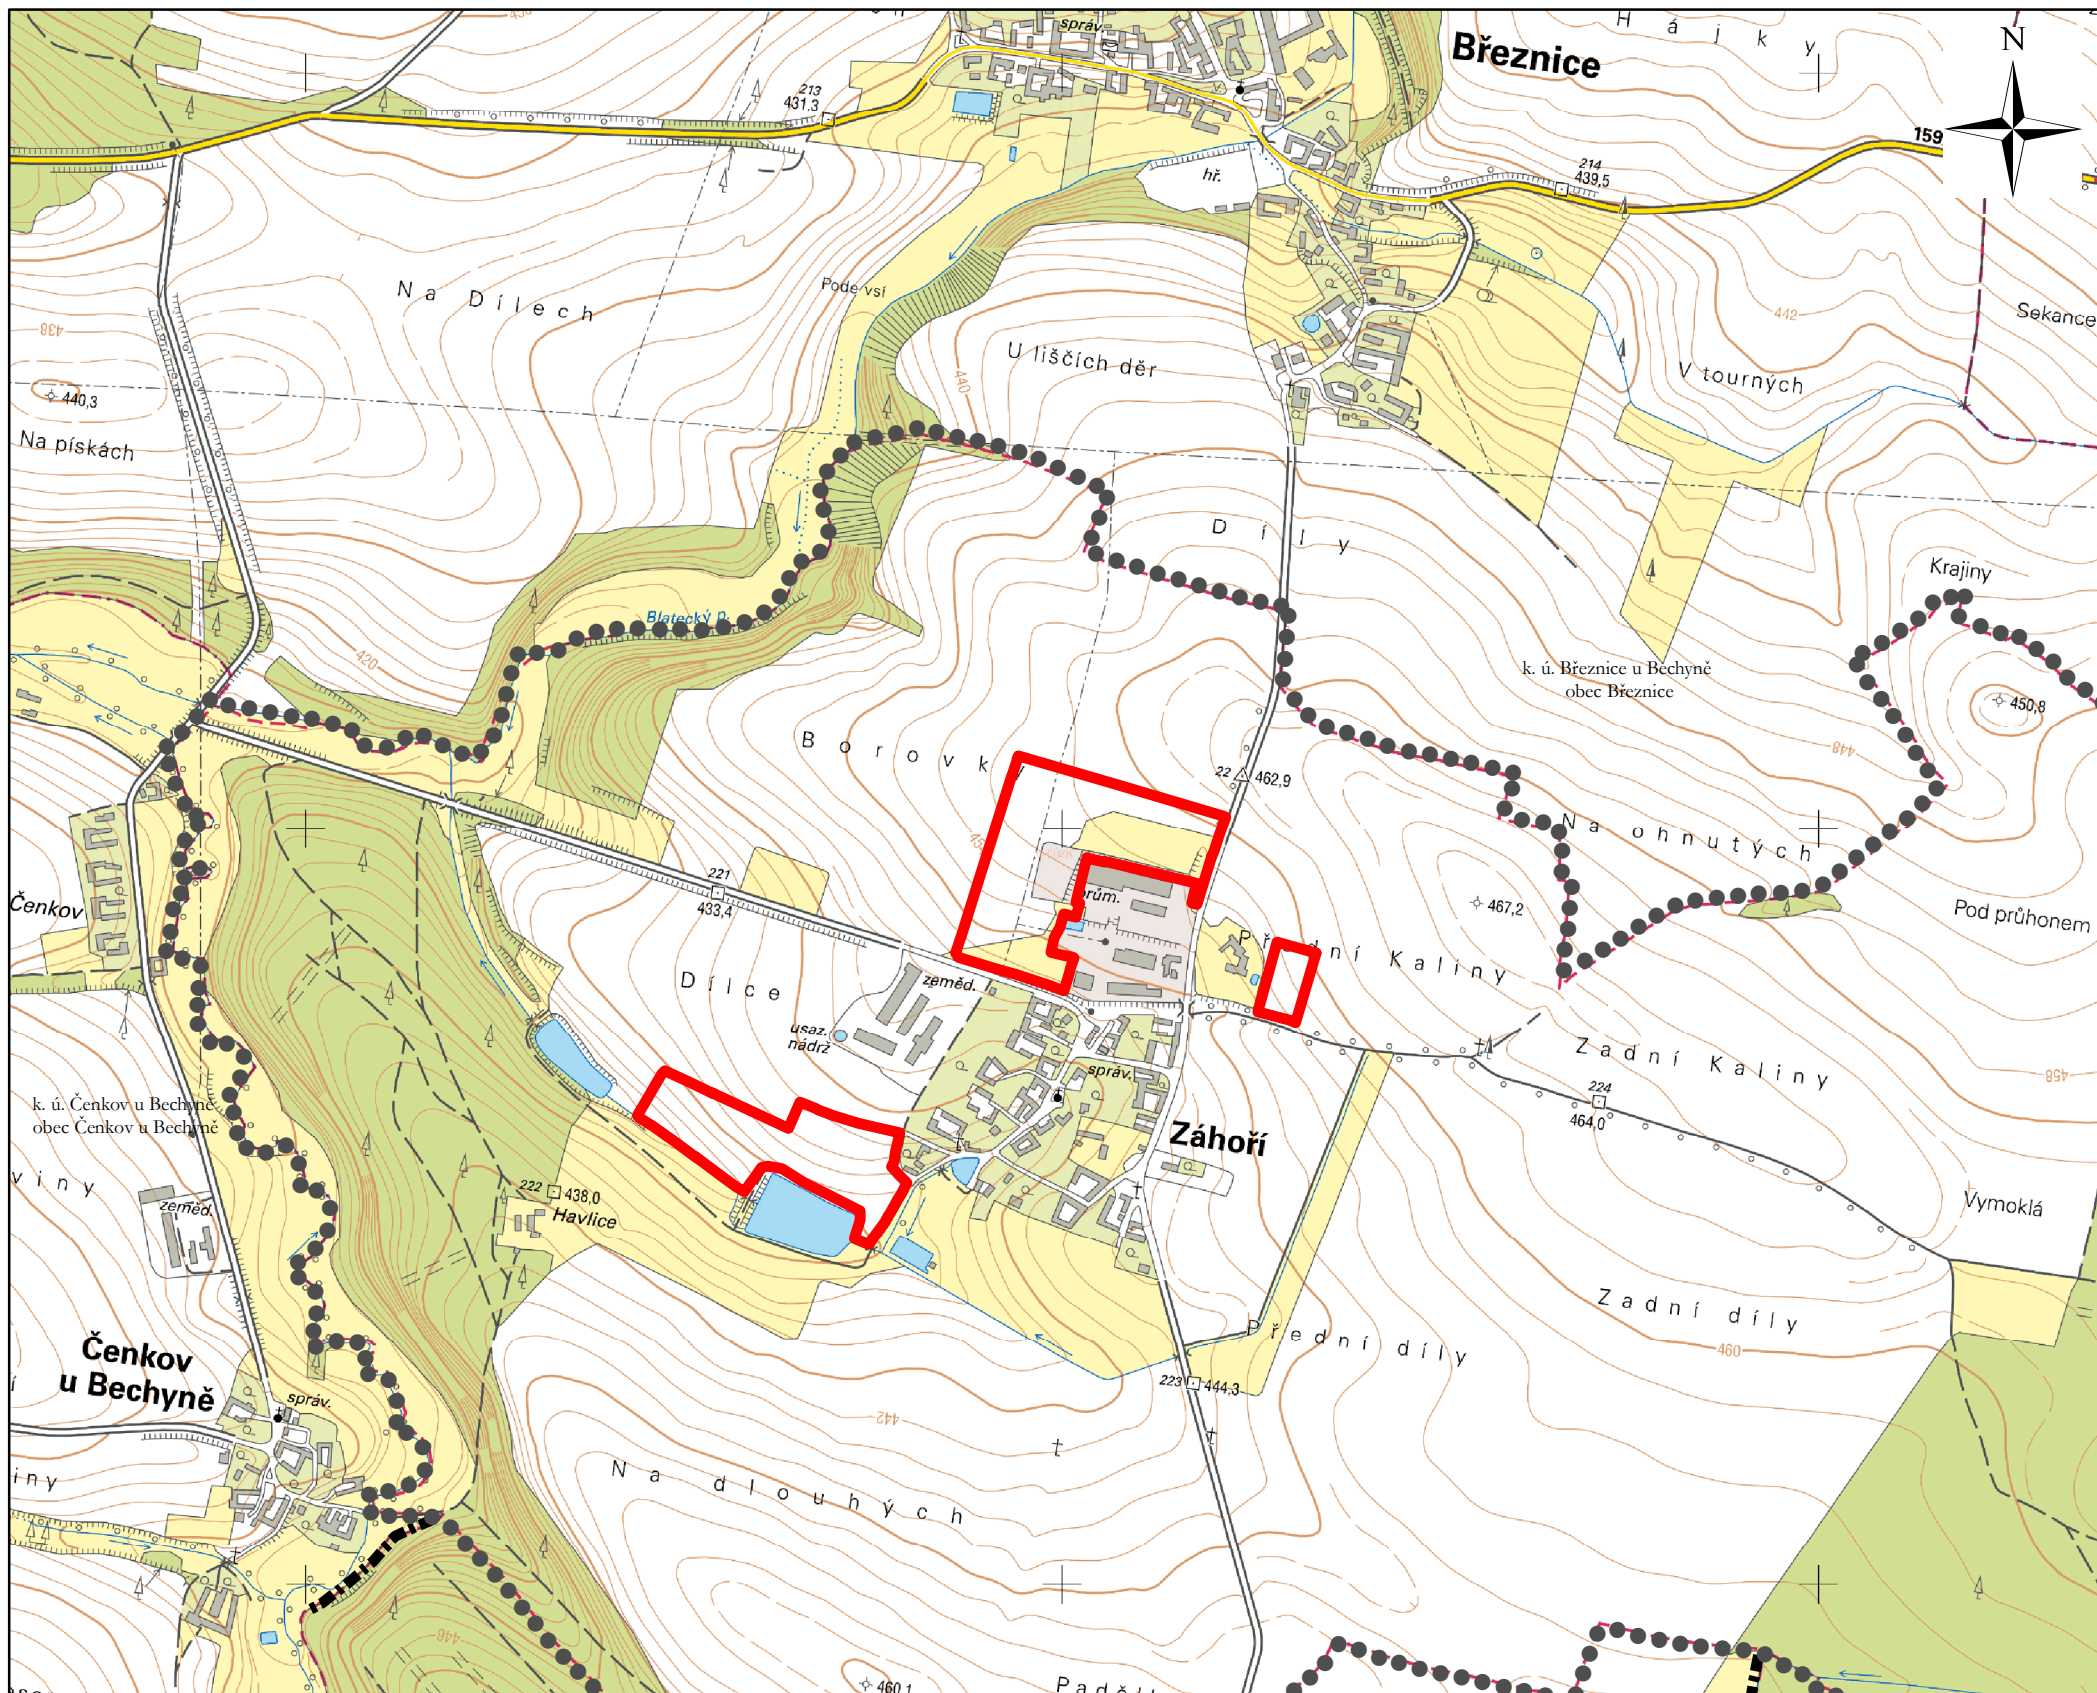

Legenda

- správní území
- řešená území změny

ZPRACOVATEL	
<p style="margin: 0;">UPLAN S.R.O. Vlastibof 21, 392 01 Soběslav</p>	
<p style="margin: 0;">datum vyhotovení: březen 2019</p>	
<p style="margin: 0;">vypracoval: Ing. Vlastimil Smítka Ing. Simona Ťoupalíková</p>	
<p style="margin: 0;">odpovědný projektant: Ing. arch. Jaroslav Poláček</p>	
<p style="margin: 0;">číslo pare:</p>	<p style="margin: 0; font-size: small;">razítko projektanta</p>



měřítko 1:10 000