



výkres předpokládaných záborů půdního fondu změna č. 1 územního plánu Záhoví

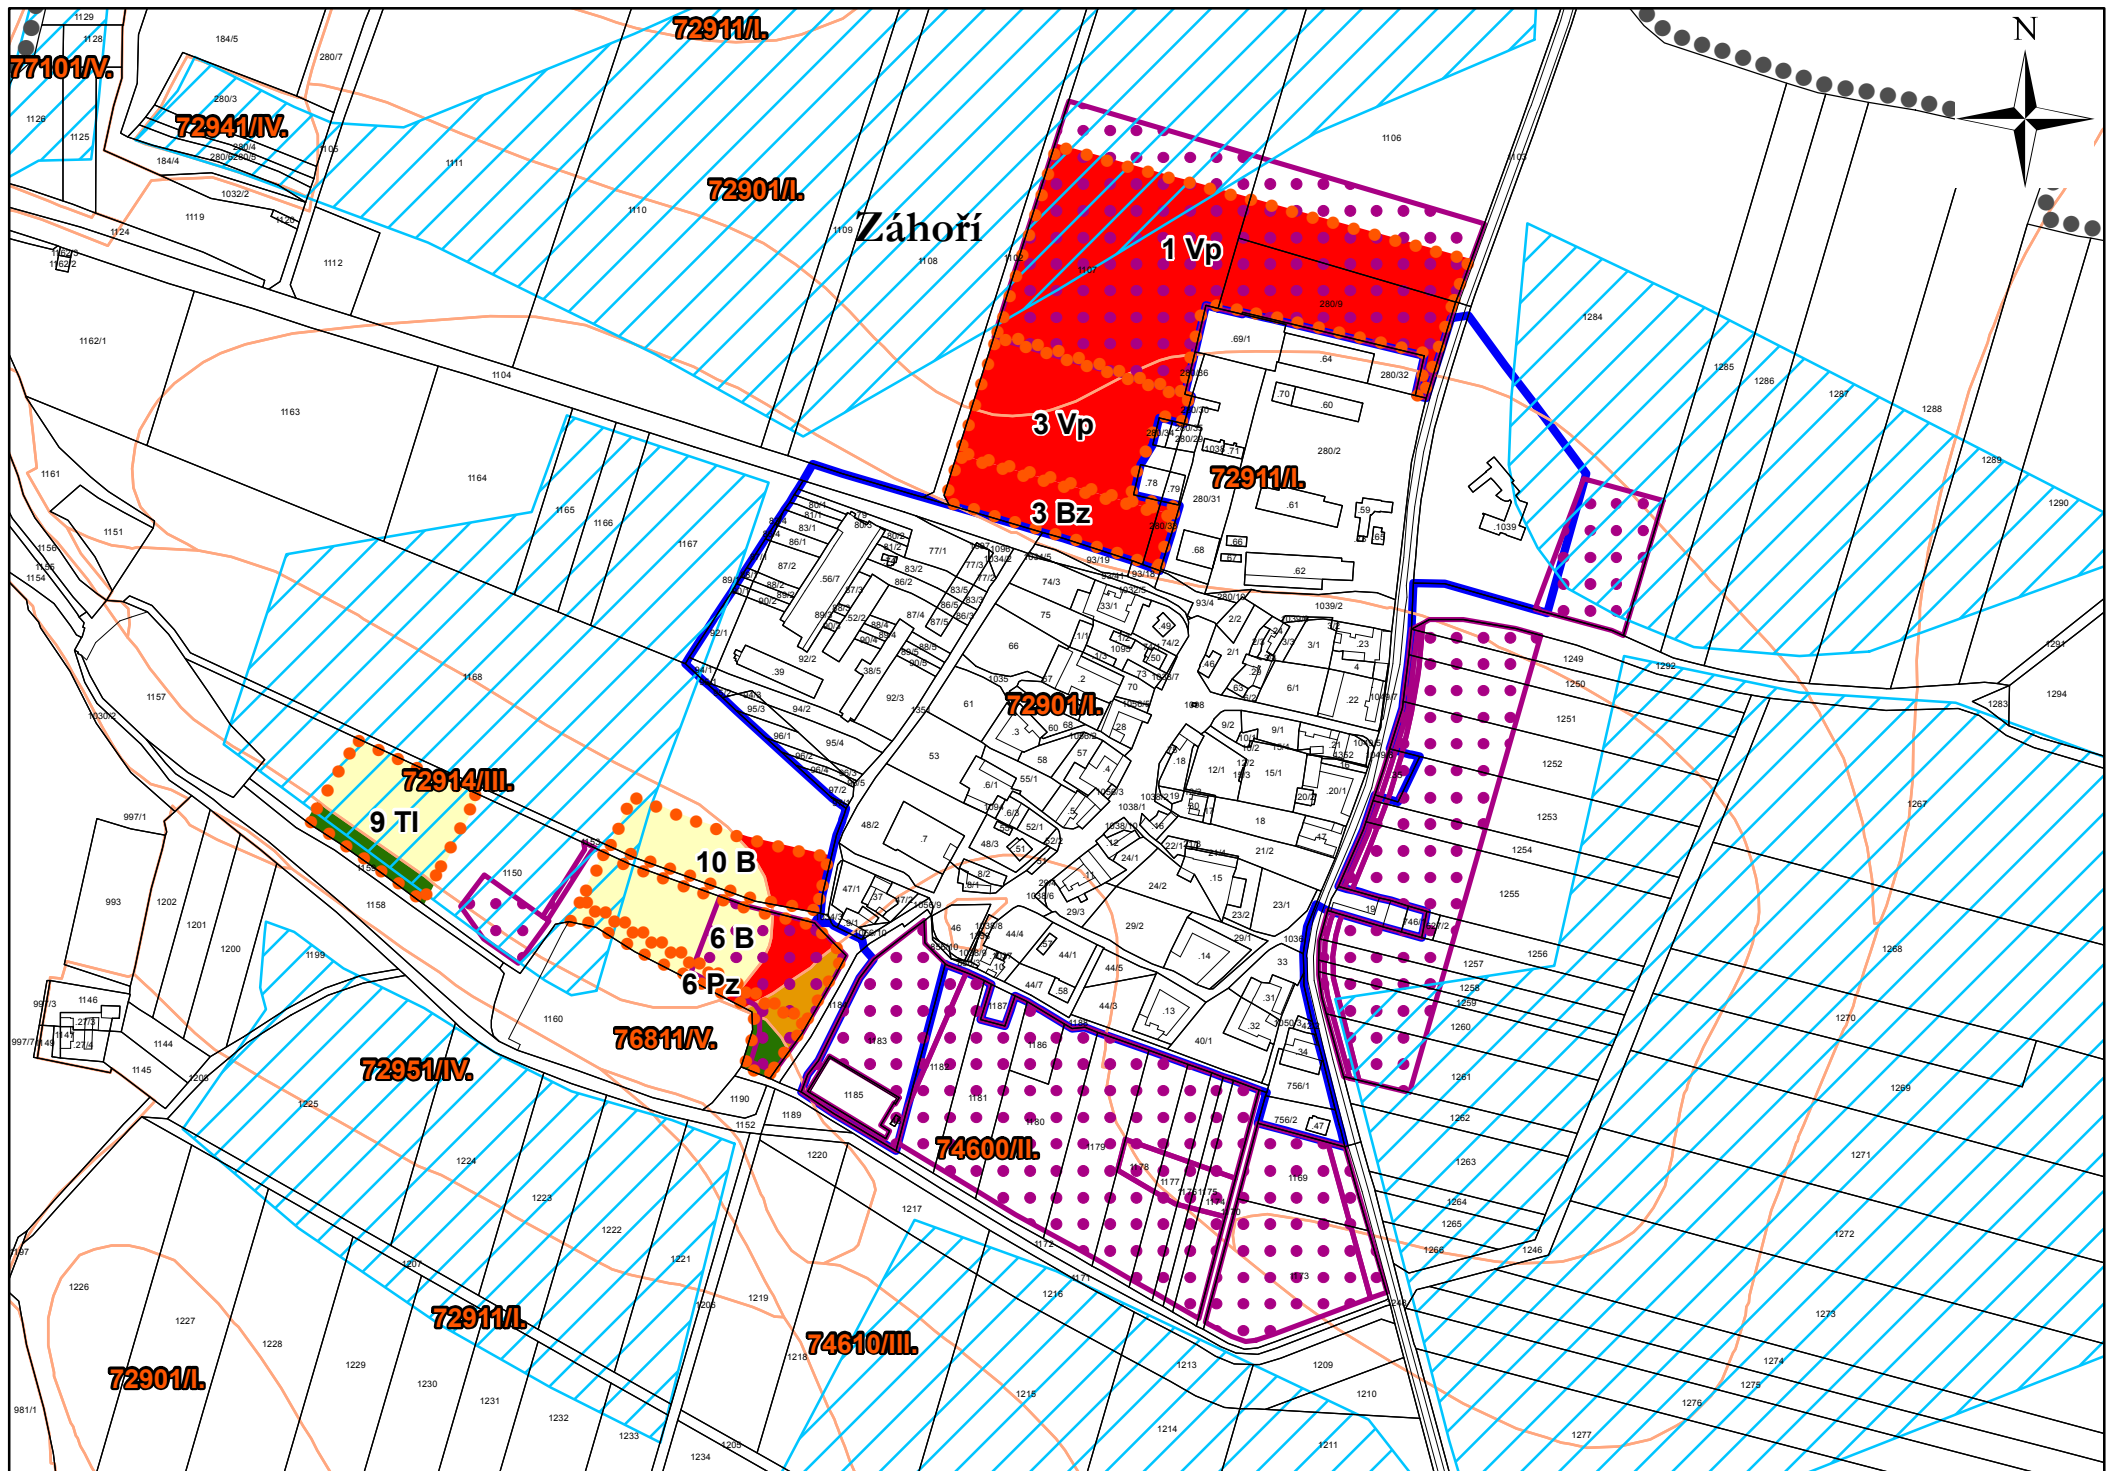

Legenda

-  správní území
-  zastavěné území k 1. 11. 2018
-  1 Vp plochy změn
-  vyhodnocené navrhované řešení v předešlých ÚPD
-  investice do půdy za účelem zlepšení půdní úrodnosti
-  bonitovaná půdně ekologická jednotka
- 74700/III** bonitovaná půdně ekologická jednotka/třída ochrany
-  zemědělská půda s třídou ochrany I.
-  zemědělská půda s třídou ochrany II.
-  zemědělská půda s třídou ochrany III.
-  zemědělská půda s třídou ochrany V.

ZPRACOVATEL	
UPLAN S.R.O. Vlastiboř 21, 392 01 Soběslav	
datum vyhotovení: březen 2019	
vypracoval: Ing. Vlastimil Smítka Ing. Simona Ťoupalíková	
odpovědný projektant: Ing. arch. Jaroslav Poláček	
číslo pare:	<i>razítko projektanta</i>



měřítko 1:5 000