


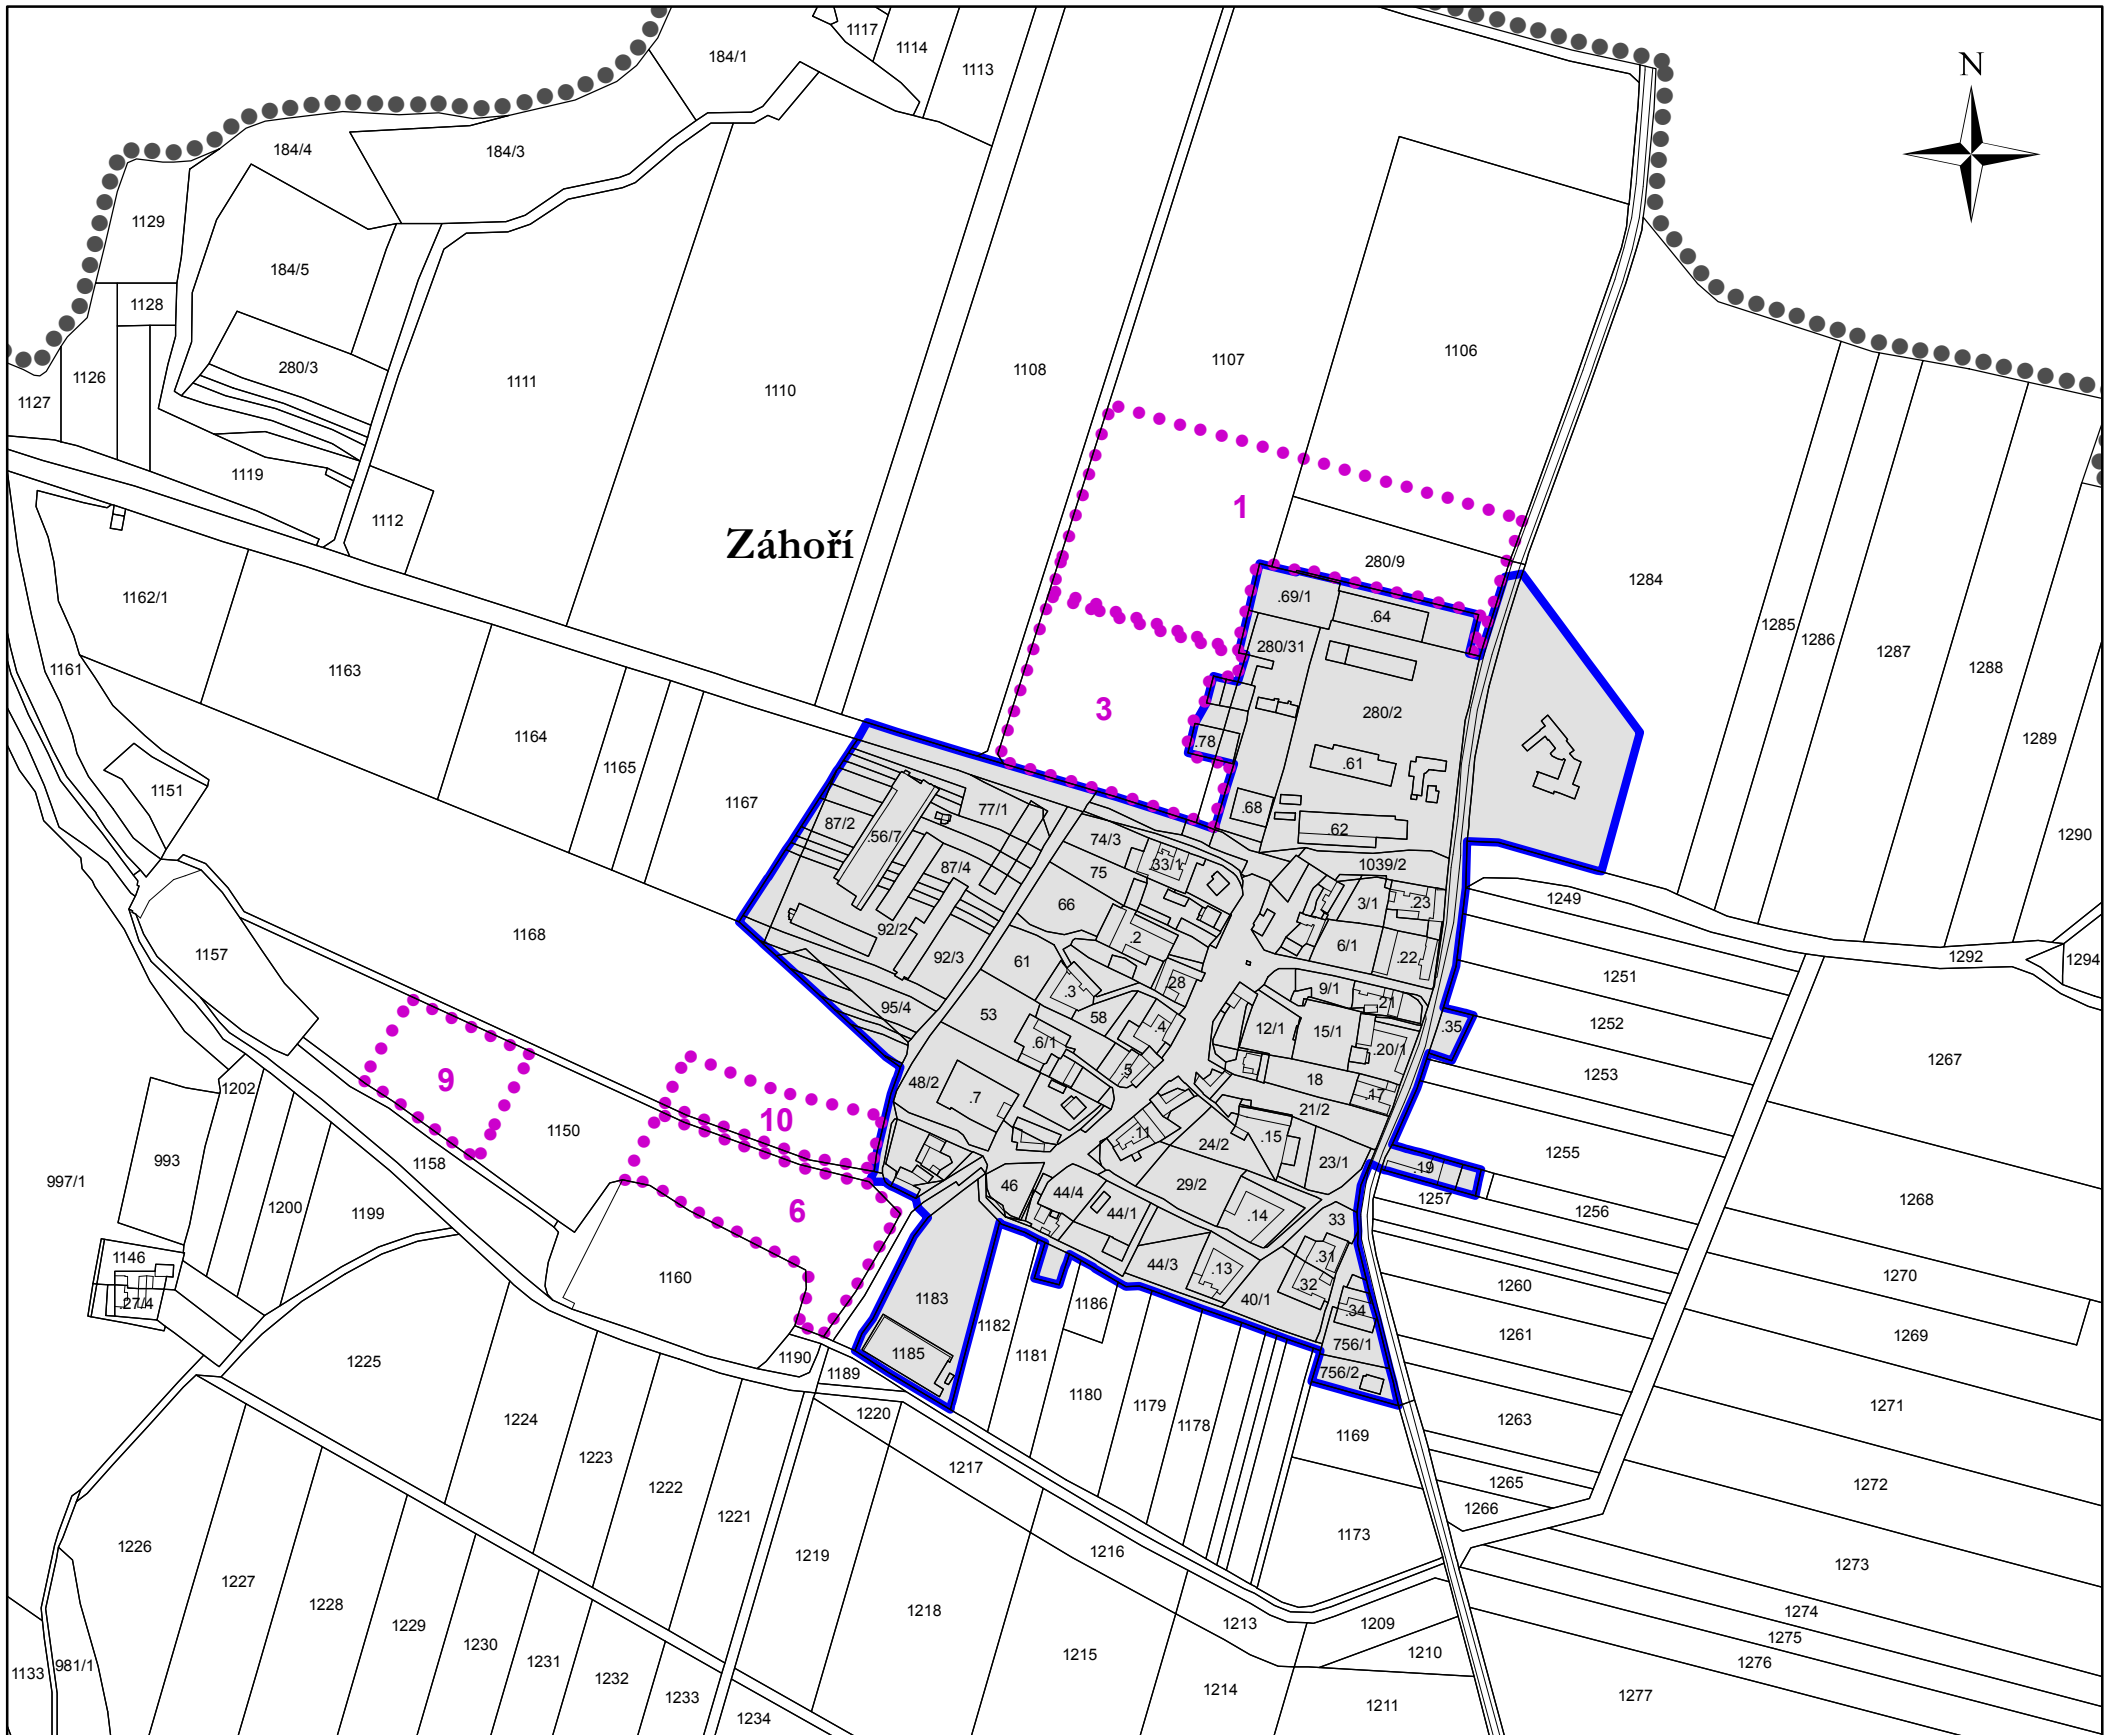


výkres základního členění území

změna č. 1 územního plánu Záhoří



Legenda

-  správní území
-  zastavěné území k 1. 11. 2018
-  zastavitelné plochy

ZÁZNAM O ÚČINNOSTI	
vydávající správní orgán: Zastupitelstvo obce Záhoří	datum nabytí účinnosti:
pořizovatel: Obecní úřad Záhoří ve spolupráci s oprávněnou úřední osobou - Ing. Simona Toupalíková starostka obce: Zdeňka Prášková podpis:	otisk úředního razítka pořizovatele

ZPRACOVATEL	
UPLAN S.R.O. Vlastiboř 21, 392 01 Soběslav	
datum vyhotovení: březen 2019	
vypracoval: Ing. Vlastimil Smitka Ing. Simona Toupalíková	
odpovědný projektant: Ing. arch. Jaroslav Poláček	
číslo pare:	razítko projektanta



měřítko 1:5 000