


koordinální výkres

úplné znění územního plánu Záhoří po vydání změny č. 1

důležitá omezení v území

- elektrická stanice
- technologický objekt zásobování vodou
- ochranné pásmo silnic
- elektrické vedení vysokého napětí
- vodovod včetně ochranného pásma
- kanalizace včetně ochranného pásma
- ochranné pásmo elektrizační soustavy
- ochranné pásmo produktovodu
- vodní nádrž
- komunikační vedení včetně ochranného pásma
- ochranné pásmo radioreléové trasy
- silnice
- les
- vzdálenost 50 m od okraje lesa
- aktivní zóna záplavového území
- záplavové území
- území archeologických nálezů kategorie II.
- území archeologických nálezů kategorie III.
- letecký koridor LK TRA Veselí - ČR - MO - celé správní území

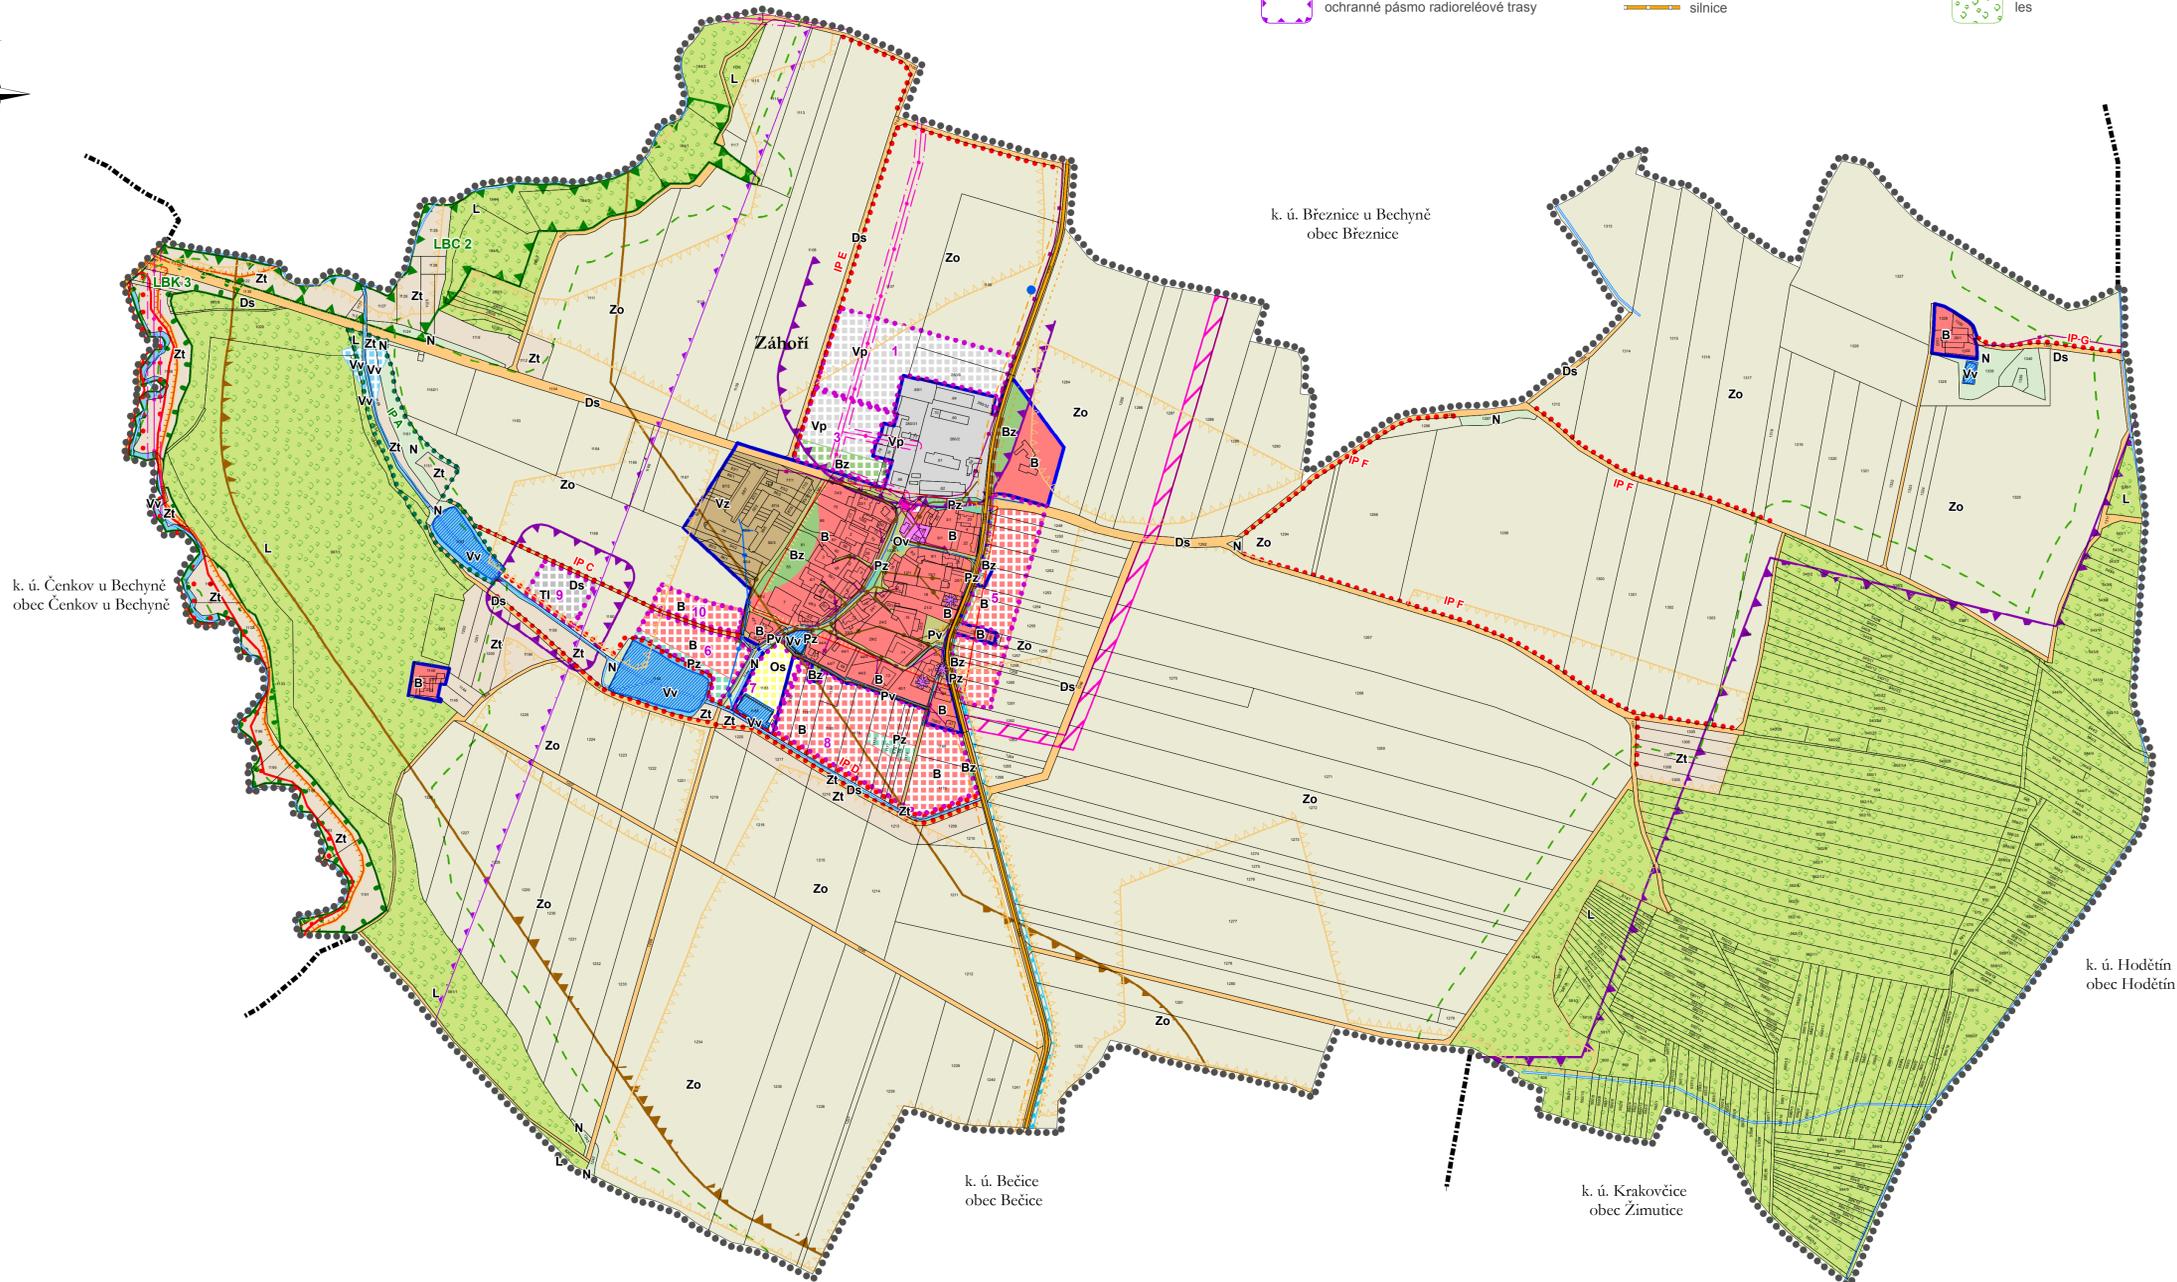

- | plochy stabilizované | plochy změn | |
|---|--|--|
| B | B | plochy bydlení |
| Bz | Bz | plochy bydlení - soukromá zeleň |
| Ov | Ov | plochy občanského vybavení |
| Os | Os | plochy občanského vybavení - sport a tělovýchova |
| Pv | Pv | plochy veřejných prostranství - obecné |
| Pz | Pz | plochy veřejných prostranství - veřejná zeleň |
| Ds | Ds | plochy dopravní infrastruktury - silniční doprava |
| Ti | Ti | plochy technické infrastruktury |
| Vz | Vz | plochy výroby a skladování - lehký průmysl |
| Vp | Vp | plochy výroby a skladování - pozemky zemědělských staveb |
| Vv | Vv | plochy vodní a vodohospodářské |
| Zo | Zo | plochy zemědělské - orná půda |
| Zt | Zt | plochy zemědělské - trvalý travní porost |
| L | L | plochy lesní |
| N | N | plochy smíšené nezastavěného území - přírodě blízké ekosystémy |

Legenda

- hranice katastrálních území
- správní území
- zastavěné území k 1. 11. 2018
- zastavitelné plochy
- maximální hranice negativních vlivů

územní systém ekologické stability

- LBC 2 lokální biocentrum
- LBC 3 lokální biokoridor
- interakční prvek funkční
- interakční prvek nefunkční

návrh koncepce technické infrastruktury

- trafostanice
- koridor pro nadezemní elektrické vedení VN 22kV
- koridor pro dálkový vodovod
- vodovod
- jednostranný chodník

koordinální výkres úplné znění územního plánu Záhoří po vydání změny č. 1

ZÁZNAM O ÚČINNOSTI ÚPLNÉHO ZNĚNÍ ÚZEMNÍHO PLÁNU ZÁHOŘÍ PO VYDÁNÍ POSLEDNÍ ZMĚNY	
Označení správního orgánu, který poslední změnu vydal:	ZASTUPITELSTVO OBCE ZÁHOŘÍ
Pořadové číslo poslední změny:	1.
Datum nabytí účinnosti poslední změny:	27. 3. 2019
PORÍZOVATEL:	OBECNÍ ÚŘAD ZÁHOŘÍ
Oprávněná úřední osoba pořizovatele:	Ing. Simona Toupalíková
Starostka obce:	Zdeňka Prášková

otisk úředního razítka a podpis pořizovatele

